


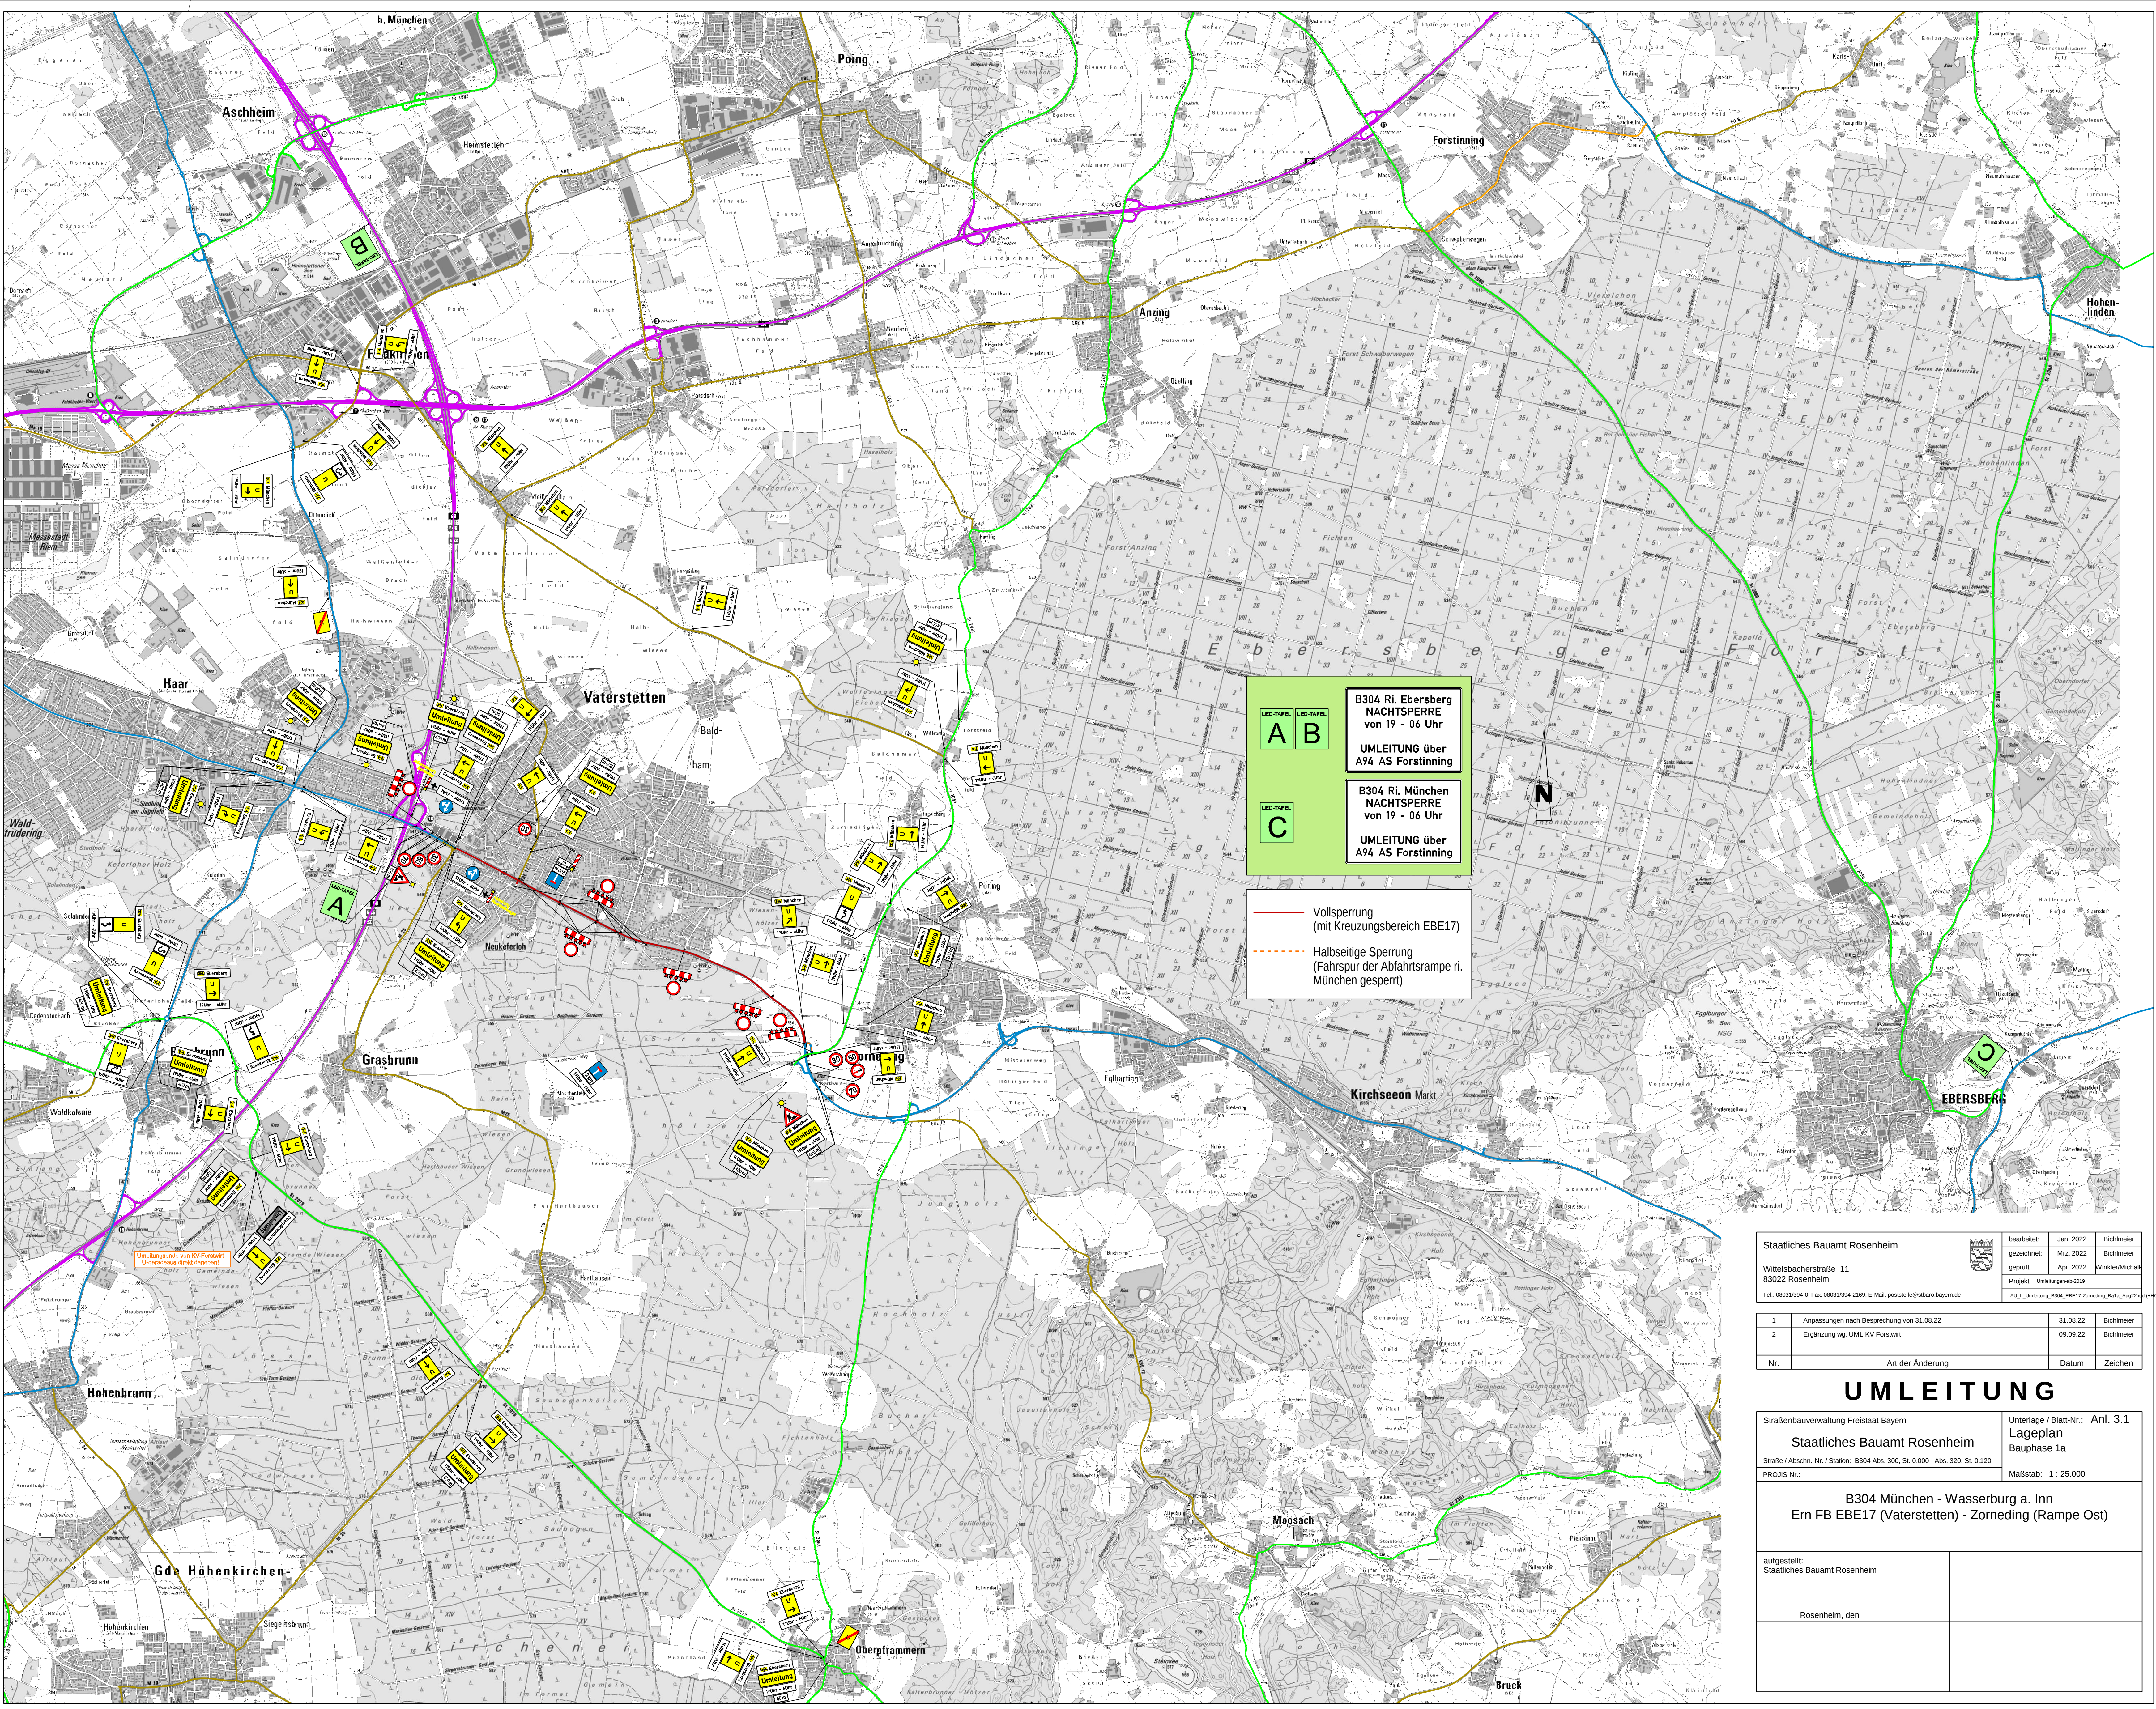

Staatliches Bauamt Rosenheim			bearbeitet:	Jan. 2022	Bichmeier
Wittelsbacherstraße 11 83022 Rosenheim			gezeichnet:	Mrz. 2022	Bichmeier
			geprüft:	Apr. 2022	Winkler/Michael
Tel.: 08031/394-0, Fax: 08031/394-2169, E-Mail: poststelle@stbaro.bayern.de			Projekt:	Umleitungen ab 2019	
			Auf_1_Umleitung_B304_EBE17-Zorneding_Baia_Aug2202 (r)		

1	Anpassungen nach Besprechung von 31.08.22	31.08.22	Bichmeier
2	Ergänzung wg. UML KV Forstwart	09.09.22	Bichmeier
Nr.	Art der Änderung	Datum	Zeichen

UMLEITUNG

Straßenbauverwaltung Freistaat Bayern	Unterlage / Blatt-Nr.: Anl. 3.1
Staatliches Bauamt Rosenheim	Lageplan
Straße / Abschn.-Nr. / Station: B304 Abs. 300, St. 0,000 - Abs. 320, St. 0,120	Bauphase 1a
PROJIS-Nr.:	Maßstab: 1 : 25.000

B304 München - Wasserburg a. Inn Ern FB EBE17 (Vaterstetten) - Zorneding (Rampe Ost)	
aufgestellt: Staatliches Bauamt Rosenheim	
Rosenheim, den	