


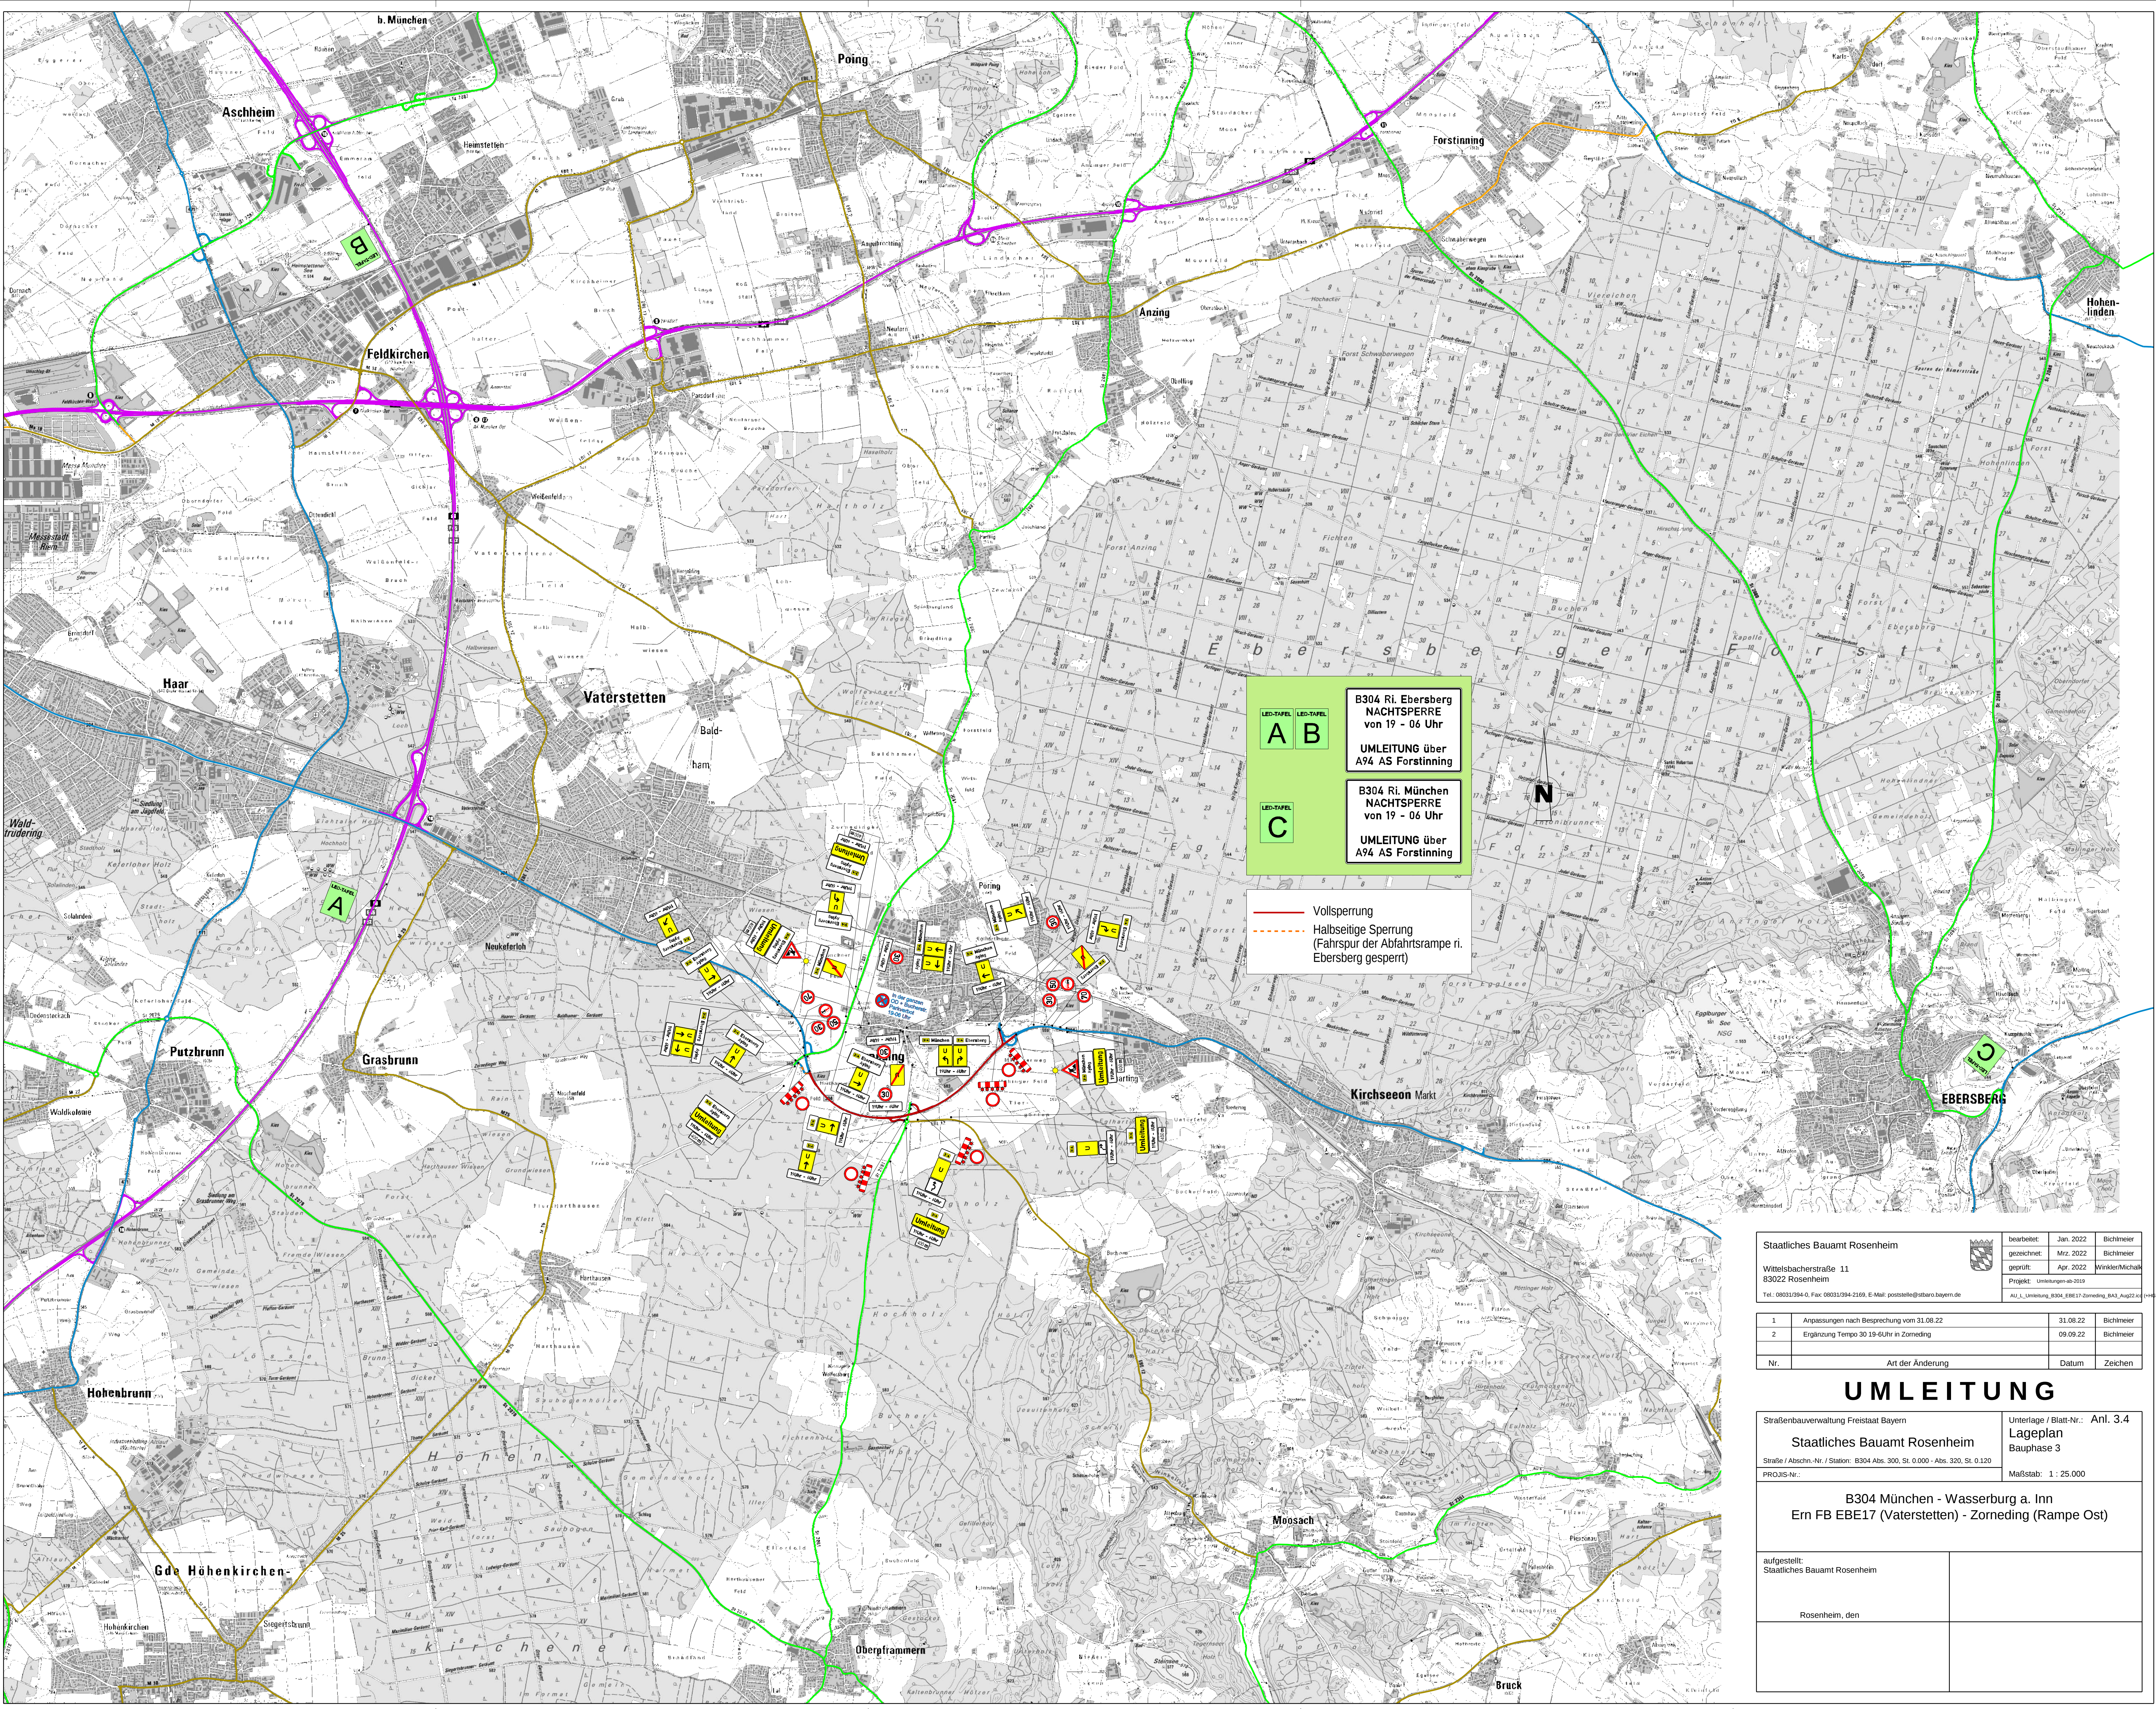

Staatliches Bauamt Rosenheim			bearbeitet:	Jan. 2022	Bichmeier
Wittelsbacherstraße 11 83022 Rosenheim			gezeichnet:	Mrz. 2022	Bichmeier
			geprüft:	Apr. 2022	Winkler/Michael
Tel.: 08031/394-0, Fax: 08031/394-2169, E-Mail: poststelle@stbaro.bayern.de			Projekt: Umleitungen ab 2019		
			AUL_Umleitung_B304_EBE17-Zorneding_BA3_Aug22-03 (H19)		

1	Anpassungen nach Besprechung vom 31.08.22	31.08.22	Bichmeier
2	Ergänzung Tempo 30 19-6Uhr in Zorneding	09.09.22	Bichmeier
Nr.	Art der Änderung	Datum	Zeichen

UMLEITUNG

Straßenbauverwaltung Freistaat Bayern		Unterlage / Blatt-Nr.: Anl. 3.4
Staatliches Bauamt Rosenheim		Lageplan
Straße / Abschn.-Nr. / Station: B304 Abs. 300, St. 0,000 - Abs. 320, St. 0,120		Bauphase 3
PROJIS-Nr.:		Maßstab: 1 : 25.000

B304 München - Wasserburg a. Inn	
Ern FB EBE17 (Vaterstetten) - Zorneding (Rampe Ost)	
aufgestellt: Staatliches Bauamt Rosenheim	
Rosenheim, den	